



ΕΦΗΜΕΡΙΣ ΤΗΣ ΚΥΒΕΡΝΗΣΕΩΣ

ΤΗΣ ΕΛΛΗΝΙΚΗΣ ΔΗΜΟΚΡΑΤΙΑΣ

ΤΕΥΧΟΣ ΔΕΥΤΕΡΟ Αρ. Φύλλου **102**

16 Φεβρουαρίου 1995

ΠΕΡΙΕΧΟΜΕΝΑ

ΥΠΟΥΡΓΙΚΕΣ ΑΠΟΦΑΣΕΙΣ ΚΑΙ ΕΓΚΡΙΣΕΙΣ

Διορθώσεις σφαλμάτων

ΥΠΟΥΡΓΙΚΕΣ ΑΠΟΦΑΣΕΙΣ & ΕΓΚΡΙΣΕΙΣ

Αριθ. Φ.35817/19962/94 (1)

Πολιτογράφηση ομογενούς αλλοδαπής.

Ο ΥΦΥΠΟΥΡΓΟΣ ΕΣΩΤΕΡΙΚΩΝ

Με την αριθ. πρωτ. Φ.35817/19962/94/2.2.1995 απόφαση του Υφυπουργού Εσωτερικών, έγινε δεκτή η από 6.10.1993 αίτηση πολιτογράφησης της ομογενούς αλλοδαπής, Χλασεκ Μαργαρετ - Κλαούντιας του Χέλμουτ - Φριτς για την απόκτηση της Ελληνικής Ιθαγένειας.

Αθήνα, 2 Φεβρουαρίου 1995

Ο ΥΦΥΠΟΥΡΓΟΣ

ΚΙΜΩΝ ΚΟΥΛΟΥΡΗΣ

Αριθ. Φ.26286/378/κ.α. (2)

Πολιτογράφηση αλλογενών αλλοδαπών.

Ο ΥΦΥΠΟΥΡΓΟΣ ΕΣΩΤΕΡΙΚΩΝ

Με την αριθ. πρωτ. Φ.26286/378/24.1.1995 απόφαση του Υφυπουργού Εσωτερικών, έγινε δεκτή η από 5.10.92 αίτηση πολιτογράφησης της αλλογενούς αλλοδαπής Ιντζη Σεϊλά του Ισσα για την απόκτηση της Ελληνικής Ιθαγένειας και β) εγκρίθηκε η αλλαγή του επωνύμου της από «Ιντζη» σε Σαχπαζογλου και του κυρίου ονόματός της από Σεϊλά σε Στυλιανή.

Με την αριθ. πρωτ. Φ.28666/20780/94/2.2.1995 απόφαση του Υφυπουργού Εσωτερικών, έγινε δεκτή η από 21.12.92 αίτηση πολιτογράφησης της αλλογενούς αλλοδαπής Ζντραβεβσκα Ντραγκίκα του Νικόλα συζύγου του Παναγιώτη Θεοδωρίδη για την απόκτηση της Ελληνικής Ιθαγένειας και β) εγκρίθηκε η αλλαγή του επωνύμου της και του κυρίου ονόματός της από «Ζντραβεβσκα Ντραγκίκα του Νικόλα σε Ηγηνοπούλου Αγάπη του Νικόλα».

Αθήνα, 24 Ιανουαρίου 1995

Ο ΥΦΥΠΟΥΡΓΟΣ

ΚΙΜΩΝ ΚΟΥΛΟΥΡΗΣ

Αριθ. Φ.4464/22039/94/κ.α. (3)

Πολιτογράφηση αλλογενών αλλοδαπών.

Ο ΥΦΥΠΟΥΡΓΟΣ ΕΣΩΤΕΡΙΚΩΝ

Με την αριθ. πρωτ. Φ.4464/22039/94/2.2.1995 απόφαση του Υφυπουργού Εσωτερικών, έγινε δεκτή η από 25.5.94 αίτηση πολιτογράφησης της αλλογενούς αλλοδαπής Κοτσιελακ Ελζμπιέτα - Γιολάντα του Στανισλάβ για την απόκτηση της Ελληνικής Ιθαγένειας.

Με την αριθ. πρωτ. Φ.8073/21589/94/2.2.1995 απόφαση του Υφυπουργού Εσωτερικών, έγινε δεκτή η από 1.8.91 αίτηση πολιτογράφησης του αλλογενούς αλλοδαπού Αλ–Ανι Χαλιντ του Ιμπραχίμ για την απόκτηση της Ελληνικής Ιθαγένειας.

Με την αριθ. πρωτ. Φ.20148/665/94/2.2.1995 απόφαση του Υφυπουργού Εσωτερικών, έγινε δεκτή η από 8.2.85 αίτηση πολιτογράφησης του αλλογενούς αλλοδαπού Ελθινι Γιαχγια του Αμπντελγκαντερ για την απόκτηση της Ελληνικής Ιθαγένειας.

Με την αριθ. πρωτ. Φ.23593/22201/94/2.2.1995 απόφαση του Υφυπουργού Εσωτερικών, έγινε δεκτή η από 19.5.92 αίτηση πολιτογράφησης της αλλογενούς αλλοδαπής Τεσμερ Καταρζίνα - Μαρίας του Γιαν - Ταντέους για την απόκτηση της Ελληνικής Ιθαγένειας.

Με την αριθ. πρωτ. Φ.31285/622/95/2.2.1995 απόφαση του Υφυπουργού Εσωτερικών, έγινε δεκτή η από 9.4.1993 αίτηση πολιτογράφησης της αλλογενούς αλλοδαπής Φωτοπούλου Μπέρυλ - Καθλην σύζυγος Φώτιου το γένος Κέλλυ Εδουάρδου για την απόκτηση της Ελληνικής Ιθαγένειας.

Με την αριθ. πρωτ. Φ.32240/13117/94/2.2.1995 απόφαση του Υφυπουργού Εσωτερικών, έγινε δεκτή η από 25.5.93 αίτηση πολιτογράφησης του αλλογενούς αλλοδαπού Παλομπαρίνι Αλεξάνδρου του Πιέρο, για την απόκτηση της Ελληνικής Ιθαγένειας.

Αθήνα, 2 Φεβρουαρίου 1995

Ο ΥΦΥΠΟΥΡΓΟΣ

ΚΙΜΩΝ ΚΟΥΛΟΥΡΗΣ

Αριθ. 10480 (4)

Κήρυξη υποχρεωτικής της απόφασης διαιτησίας 37/94 που αφορά τους όρους αμοιβής και εργασίας των οδηγών φορτηγών αυτοκινήτων Νομού Χανίων.

Ο ΥΠΟΥΡΓΟΣ ΕΡΓΑΣΙΑΣ

Έχοντας υπόψη:

1. Τις διατάξεις της παρ. 2 του άρθρου 11 του Ν. 1876/90.

2. Τις διατάξεις της απόφασης 80386/90 Υπουργών Προεδρίας της Κυβέρνησης και Εργασίας, που εκδόθηκε κατ' εξουσιοδότηση της παρ. 2 του άρθρου 81 του Ν. 1892/90.

3. Την αριθμ. 80170/26.7.94 απόφαση ανάθεσης αρμοδιοτήτων στον Υφυπουργό Εργασίας (ΦΕΚ 585/27.7.94).

4. Τη γνώμη που εξέφρασε το Ανώτατο Συμβούλιο Εργασίας κατά τη συνεδρίασή του της 25.1.1995.

5. Τα στοιχεία του φακέλλου από τα οποία προκύπτει ότι συντρέχουν οι αριθμητικές προϋποθέσεις για την κήρυξη υποχρεωτικής της πιο πάνω Δ.Α., δηλαδή ότο οι δεσμευόμενοι εργοδότες απασχολούν το 51% των εργαζομένων του επαγγέλματος, αποφασίζουμε:

1. Κηρύσσουμε υποχρεωτική την απόφαση διαιτησίας 37/94 που αφορά τους όρους αμοιβής και εργασίας των οδηγών φορτηγών αυτοκινήτων Ν. Χανίων για όλους τους εργοδότες και εργαζομένους του επαγγέλματος που αφορά αυτή.

2. Η ισχύς της απόφασης αυτής αρχίζει από 13.12.94.

3. Από τις διατάξεις της απόφασης αυτής δεν προκαλείται δαπάνη σε βάρος του Κρατικού Προϋπολογισμού.

Η απόφαση αυτή να δημοσιευθεί στην Εφημερίδα της Κυβερνήσεως.

Αθήνα, 2 Φεβρουαρίου 1995

Ο ΥΦΥΠΟΥΡΓΟΣ

ΓΕΩΡΓΙΟΣ ΑΔΑΜΟΠΟΥΛΟΣ

Αριθ. Υ4α/10144/94 (5)

Μετατροπή θέσης κλάδου γιατρών ΕΣΥ στο Νομαρχιακό Γενικό Νοσοκομείο Κοζάνης ΜΑΜΑΤΣΕΙΟ.

ΟΙ ΥΠΟΥΡΓΟΙ

ΠΡΟΕΔΡΙΑΣ ΤΗΣ ΚΥΒΕΡΝΗΣΗΣ, ΟΙΚΟΝΟΜΙΚΩΝ ΚΑΙ ΥΓΕΙΑΣ, ΠΡΟΝΟΙΑΣ ΚΑΙ ΚΟΙΝΩΝΙΚΩΝ ΑΣΦΑΛΙΣΕΩΝ

Έχοντας υπόψη:

1. Τις διατάξεις της παρ. 1 του άρθρου 25 του Ν. 1397/83 (ΦΕΚ 143/Α/83).

2. Τις διατάξεις του άρθρου 64 του Ν. 2071/92 (ΦΕΚ 123/Α/92).

3. Τις διατάξεις του άρθρου 27 του Ν. 2081/92 (ΦΕΚ 154/Α/92) με τις οποίες προστέθηκε στον Ν. 1558/85 νέο άρθρο 29Α και το γεγονός ότι δεν θα προκληθεί δαπάνη σε βάρος του κρατικού προϋπολογισμού.

4. Την αριθμ. ΔΥ3α/οικ.370 (ΦΕΚ 550/Β/94) Απόφαση περί ανάθεσης αρμοδιοτήτων στον Υφυπουργό Υγείας Ν. Φαρμάκη.

5. Την αριθμ. 81/28.7.94 Απόφαση του Δ.Σ. του Νοσοκομείου, αποφασίζουμε:

Η μία (1) κενή θέση Διευθυντή ειδικότητας Πνευμονολογίας - Φυματολογίας που συστάθηκε με την αριθμ. Α3β/12407/14.7.86 (ΦΕΚ 518/86) Υπουργική Απόφαση, στο Νομαρχιακό Γενικό Νοσοκομείο Κοζάνης ΜΑΜΑΤΣΕΙΟ, μετατρέπεται με την παρούσα σε θέση Επιμελητή Β Ιδιας ειδικότητας στο ίδιο Νοσοκομείο.

Η απόφαση αυτή να δημοσιευθεί στην Εφημερίδα της Κυβερνήσεως.

Αθήνα, 6 Φεβρουαρίου 1995

ΟΙ ΥΠΟΥΡΓΟΙ

ΠΡΟΕΔΡΙΑΣ ΤΗΣ ΚΥΒΕΡΝΗΣΗΣ — ΟΙΚΟΝΟΜΙΚΩΝ

Ι. ΠΟΤΤΑΚΗΣ — **ΑΛ. ΠΑΠΑΔΟΠΟΥΛΟΣ**

ΥΦ. ΥΓΕΙΑΣ, ΠΡΟΝΟΙΑΣ ΚΑΙ ΚΟΙΝ. ΑΣΦΑΛΙΣΕΩΝ

Ν. ΦΑΡΜΑΚΗΣ

Αριθ. Π4α/Φ.476/οικ.345 (6)

Καθορισμός κλάδων των οποίων οι υπάλληλοι κρίνονται για την κάλυψη θέσεων προϊσταμένων των κατά περίπτωση οργανικών μονάδων του Κέντρου Περιθάλψεως Παίδων «Άγιος Δημήτριος» Θεσσαλονίκης.

ΟΙ ΥΠΟΥΡΓΟΙ
ΠΡΟΕΔΡΙΑΣ ΤΗΣ ΚΥΒΕΡΝΗΣΗΣ ΚΑΙ
ΥΓΕΙΑΣ, ΠΡΟΝΟΙΑΣ ΚΑΙ ΚΟΙΝΩΝΙΚΩΝ ΑΣΦΑΛΙΣΕΩΝ

Έχοντας υπόψη:

1. Τις διατάξεις της παραγράφου 15 του άρθρου 36 του Ν. 2190/94 (ΦΕΚ 28/3.3.1994) τ.Α' «Σύσταση ανεξάρτητης αρχής για την επιλογή προσωπικού και ρύθμιση θεμάτων διοίκησης».

2. Τις διατάξεις του άρθρου 27 του Ν. 2081/92 όπου προστέθηκε το άρθρο 29Α στο Ν. 1558/85 «κυβέρνηση και κυβερνητικό όργανα».

3. Την ΔΥ3α/οικ. 370/13.7.94 Κοινή Υπουργική Απόφαση του Πρωθυπουργού και του Υπουργού Υγείας, Πρόνοιας και Κοινωνικών Ασφαλίσεων «Ανάθεση αρμοδιοτήτων στους Υφυπουργούς Υγείας, Πρόνοιας και Κοινωνικών Ασφαλίσεων Νικόλαο Φαρμάκη και Εμμανουήλ Σκουλάκη (ΦΕΚ 550/15.7.94) τ.Β'.

4. Τις διατάξεις του Β.Δ. 287/73 «περί συστάσεως εν Θεσσαλονίκης Κέντρου Περιθάλψεως Ανιάτων Παίδων και συγχωνεύσεως εις τούτο του Πρεβεντορίου «Ο Άγιος Δημήτριος» (ΦΕΚ 85/10.4.73) τ.Α' όπως τροποποιήθηκε και συμπληρώθηκε μεταγενέστερα με το Π.Δ. 209/83 και το Π.Δ. 149/88.

5. Το 6/19.4.94 Πρακτικό της συνεδρίασης του Δ.Σ. του Ιδρύματος Κέντρο Περιθάλψεως Παίδων «Άγιος Δημήτριος». Σχετικά με την έκδοση κοινής Υπουργικής απόφασης κατ' εφαρμογή του άρθρου 36 παρ. 15 του Ν. 2190/94, αποφασίζουμε:

Σύμφωνα με το άρθρο 36 παρ. 15 του Ν. 2190/94 καθορίζονται οι κλάδοι ΠΕ, ΤΕ και ΔΕ των οποίων οι υπάλληλοι κρίνονται για την κάλυψη θέσεων προϊσταμένων των κατά περίπτωση οργανικών μονάδων ανάλογα με την ειδικότητα του κλάδου και το αντικείμενο των συγκεκριμένων οργανικών μονάδων, ως εξής:

Προσδιορισμός κλάδων:

1. α) Στη Δ/νση προΐσταται υπάλληλος της κατηγορίας ΠΕ του κλάδου Δ/κού – Οικονομικού.

β) Στη Γραμματεία προΐσταται υπάλληλος της κατηγορίας ΠΕ του κλάδου Δ/κού – Οικονομικού ή ελλείψει τούτου υπάλληλος της κατηγορίας ΔΕ.

γ) Στην οικονομική Υπηρεσία προΐσταται υπάλληλος της κατηγορίας ΠΕ του κλάδου Δ/κού – Οικονομικού.

Εάν δεν υπηρετεί υπάλληλος της κατηγορίας αυτής τότε προΐσταται υπάλληλος της κατηγορίας ΔΕ.

δ) Στο Τεχνικό Συνεργείο προΐσταται υπάλληλος της κατηγορίας ΔΕ του κλάδου Συντηρητών – Ηλεκτρολόγων ή ελλείψει τούτου υπάλληλος της κατηγορίας ΔΕ.

2. Στην Υπηρεσία Περιθάλψεως

Προΐσταται Ιατρός του Κέντρου και ελλείψει τούτου Ψυχολόγος.

3. Υπηρεσία Βοηθητική

Προΐσταται υπάλληλος κατηγορίας ΔΕ του κλάδου Διοικητικού – Οικονομικού.

Οι υπάλληλοι που πρόστανται στη Διοικητική, Περιθάλψεως και στην Βοηθητική Υπηρεσία ορίζονται με τις διατάξεις του άρθρου 36 του Ν. 2190/94.

Κάλυψη δαπάνης:

Από τις διατάξεις της απόφασης δεν προκαλείται δαπάνη σε βάρος του κρατικού προϋπολογισμού.

Η παρούσα απόφαση να δημοσιευθεί στην Εφημερίδα της Κυβερνήσεως.

Αθήνα, 16 Ιανουαρίου 1995

ΟΙ ΥΠΟΥΡΓΟΙ

ΠΡΟΕΔΡΙΑΣ ΤΗΣ ΚΥΒΕΡΝΗΣΗΣ	ΥΦ. ΥΓΕΙΑΣ, ΠΡΟΝΟΙΑΣ ΚΑΙ ΚΟΙΝ. ΑΣΦΑΛΙΣΕΩΝ
Ι. ΠΟΤΤΑΚΗΣ	**ΕΜΜΑΝ. ΣΚΟΥΛΑΚΗΣ**

Αριθ. 7001/2/232κθ' (7)

Καθορισμός τοπικής αρμοδιότητας του Αστυνομικού Τμήματος Βαρθολομιού.

Ο ΓΕΝΙΚΟΣ ΓΡΑΜΜΑΤΕΑΣ
ΤΟΥ ΥΠΟΥΡΓΕΙΟΥ ΔΗΜΟΣΙΑΣ ΤΑΞΗΣ

Έχοντας υπόψη:

1. Τις διατάξεις των άρθρων 8 παρ. 5 και 11 παρ. 6 του ν. 1481/1984 «Οργανισμός Υπουργείου Δημόσιας Τάξης» (Α' 152), όπως το τελευταίο άρθρο αντικαταστάθηκε με το άρθρο 1 παρ. 1 του ν. 1590/1986 (Α' 49).

2. Τις διατάξεις του άρθρου 29Α του ν. 1558/1985 «Κυβέρνηση και Κυβερνητικά Όργανα» (Α' 137), το οποίο προστέθηκε με το άρθρο 27 του ν. 2081/1992 (Α' 154).

3. Τις διατάξεις του π.δ. 137/1986 «Συγκρότηση της Γενικής Γραμματείας Δημόσιας Τάξης σε Υπουργείο Δημόσιας Τάξης» (Α' 51).

4. Τις διατάξεις του άρθρου 1 παρ. Α' εσ. 54 και 57 της 7004/3/12ιβ από 4.10.1989 απόφασης του Υπουργού Δημόσιας Τάξης «Μεταβίβαση αρμοδιοτήτων και του δικαιώματος υπογραφής «Με εντολή Υπουργού» στο Γενικό Γραμματέα, τον Αρχηγό της Ελληνικής Αστυνομίας, τους Προϊσταμένους των Κλάδων και άλλα όργανα του Υπουργείου Δημόσιας Τάξης» (Β' 761), όπως τροποποιήθηκε μεταγενέστερα και ισχύει.

5. Το γεγονός ότι από τις διατάξεις της παρούσας απόφασης δεν προκαλείται δαπάνη σε βάρος του κρατικού προϋπολογισμού, αποφασίζουμε:

Άρθρο 1

Τοπική αρμοδιότητα

1. Η τοπική αρμοδιότητα του Αστυνομικού Τμήματος Βαρθολομιού της Αστυνομικής Διεύθυνσης Ηλείας συμπίπτει με εκείνη του πρώην Αστυνομικού Σταθμού Βαρθολομιού, που ήδη προήχθη σε Αστυνομικό Τμήμα Βαρθολομιού, βάσει των διατάξεων του π.δ. 335/1994 (Α 178), και αναλυτικά έχει ως εξής:

Έδρα: Βαρθολομιό.

Περιφέρεια: Δήμητρα (Ρεγκλαίικα), Καλύβια Μυρτουντίων, Λυγιά (Αρκούδι, Γλύφα, Ιονικόν, Παραλία), (Λουτρά Κυλλήνης, Οικισμός Κοινότητας Κάστρου), Μάχος.

2. Η 7001/2/232-κβ από 6.12.1994 όμοια απόφαση (Β 915), καταργείται.

Άρθρο 2

Έναρξη ισχύος

Η ισχύς της παρούσας απόφασης αρχίζει από τη δημοσίευσή της στην Εφημερίδα της Κυβερνήσεως.

Η απόφαση αυτή να δημοσιευθεί στην Εφημερίδα της Κυβερνήσεως.

Αθήνα, 31 Ιανουαρίου 1995

Ο Γενικός Γραμματέας
ΕΥΑΓΓΕΛΟΣ ΡΟΓΚΑΚΟΣ

Αριθ. Φ2-1361/94 (8)

Έγκριση κυκλοφορίας αντλιών υγρών καυσίμων UNIVERSAL Μοντέλων UN 1-1, UN 1-2, UN 2-2 και UN HS 1-1 που κατασκευάζει ο οίκος SCHLUMBERGER.

Ο ΥΠΟΥΡΓΟΣ ΕΜΠΟΡΙΟΥ

Έχοντας υπόψη:

1. Τις διατάξεις του Ν. 1558/85 «Κυβέρνηση και Κυβερνητικά Όργανα (ΦΕΚ 137/τ.Α'/26.7.85).

2. Τις διατάξεις του Π.Δ. 397/88 «Οργανισμός του Υπουργείου Εμπορίου» (ΦΕΚ 185/τ.Α/25.8.88).

3. Τις διατάξεις του Π.Δ. 524/88 «περί κωδικοποιήσεως εις ενιαίον κείμενον των ισχυουσών διατάξεων των αναφερομένων εις την εισαγωγήν εν Ελλάδι του Διεθνούς Συστήματος Μέτρων και Σταθμών».

4. Το άρθρο 28 της Υπουργικής Απόφασης Φ3-2587/78 «περί κωδικοποιήσεως αποφάσεων επί των Μέτρων και Σταθμών (ΦΕΚ 70/τ.Β/26.1.79) όπως τροποποιήθηκε με την Υ.Α. Β1-15073/86 (ΦΕΚ 864/τ.Β/4.12.86).

5. Την Β3-362/24.12.93 Απόφαση του Υφυπουργού Εμπορίου «Εξουσιοδότηση για υπογραφή εγγράφων κ.λ.π.».

6. Την από 25.11.94 αίτηση της εταιρείας Ν. Μηνακούλης Ε.Π.Ε. (Γέλωνος αρ. 9 ΤΚ 115.21 Αθήνα), αποφασίζουμε:

1. Εγκρίνουμε την κυκλοφορία στην Ελλάδα των ηλεκτρονικών αντλιών υγρών καυσίμων UNIVERSAL Μοντέλων UN 1-1, UN 1-2, UN 2-2 και UN HS 1-1 που κατασκευάζει ο οίκος SCHLUMBERGER TEHNOLOGIES RETAIL PETROLEUM SYSTEMS DIVISION και εισάγει στην Ελλάδα η εταιρεία Ν. ΜΗΝΑΚΟΥΛΗΣ Ε.Π.Ε. (Γέλωνος αριθ. 9 Τ.Κ. 115.21 Αθήνα).

2: Τεχνικά Χαρακτηριστικά των Αντλιών UNIVERSAL

ΜΟΝΤΕΛΟ	ΑΝΤΛΗΤΙΚΟ ΣΥΓΚΡΟΤΗΜΑ PAS-130	ΟΓΚΟΜΕΤΡΗΤΗΣ SM 100	ΗΛΕΚ/ΚΗ ΚΕΦΑΛΗ EPS	ΜΕΓΙΣΤΟΣ ΡΥΘ/ΟΣ ΡΟΗΣ L/MIN Q MAX	ΕΛΑΧΙΣΤΟΣ ΡΥΘΜΟΣ ΡΟΗΣ L/MIN Q MIN	ΠΙΕΣΗ ΛΕΙΤΟΥΡΓΙΑΣ PN - BAR
UN 1-1	1	1	1	40	2	2
UN 1-2	1	1	1	40	2	2
UN 2-2	2	2	1	40	2	2
UN HS 1-1	1	1	1	80	2	2,8

3. Οι αντλίες πρέπει να σφραγίζονται στα σημεία ρύθμισης της ακριβείας του Ογκομετρητή σύμφωνα με το άθρο 391 της ΑΔ 14/89.

4. Για την εξακρίβωση της ταυτότητας των αντλιών αυτών στους ελέγχους που γίνονται από τα αρμόδια όργανα, πρέπει να αναγράφονται επ' αυτών σε σημείο που θα διακρίνονται καλά οι εξής ενδείξεις:

α. Οίκος κατασκευής.

β. Η επωνυμία και ο τύπος της αντλίας.

γ. Η μονάδα μετρήσεως ήτοι: Λίτρο.

δ. Ο αριθμός εγκρίσεως κυκλοφορίας της Ελλάδα ήτοι: Φ2-1361/27.1.95 Υπουργείου Εμπορίου.

5. Η νομιμοποίηση της κυκλοφορίας των αντλιών αυτών γίνεται με την επικόλληση από την Αρμόδια Αρχή των Σημάτων του Αρχικού και Περιοδικού Ελέγχου Μέτρων και Σταθμών, σύμφωνα με τις ισχύουσες διατάξεις.

6. Η έγκριση αυτή, μπορεί να ανακληθεί με απόφασή μας, εφόσον διαπιστωθεί από την Αρμόδια Αρχή, ότι δεν πληρούνται οι νόμιμες προϋποθέσεις και απαιτήσεις, ύστερα από αιτιολογημένη εισήγηση της Υπηρεσίας μας.

7. Η παρούσα απόφαση ισχύει μέχρι της 29.8.2000.

8. Η απόφαση αυτή να δημοσιευθεί στην Εφημερίδα της Κυβερνήσεως, σύμφωνα με το άρθρο 28 της Υπουργικής Απόφασης Φ3-2587/78 (ΦΕΚ 70/τ.Β/26.1.79) όπως τροποποιήθηκε με την Υ.Α. Β1 - 15073/86 και ισχύει από την ημερομηνία της δημοσιεύσής της.

Αθήνα, 27 Ιανουαρίου 1995

Με εντολή Υπουργού
Ο Διευθυντής
ΧΡ. ΔΗΜΗΤΡΑΚΟΠΟΥΛΟΣ

Αριθ. 58 (9)

Επέκταση ορίων του μονίμου καταφυγίου θηραμάτων της ευρύτερης θέσης «Αμυγδαλίτσα» περιοχής κοινοτήτων Μανιακίου, Μεταμορφώσεως Μεταξάδας, Φλεσσιάδας και Παπαφλέσσα Νομού Μεσσηνίας.

Ο ΝΟΜΑΡΧΗΣ ΜΕΣΣΗΝΙΑΣ

Έχοντας υπόψη:

1. Τις διατάξεις του Π.Δ. 1213/81 «περί αναδιοργανώσεως των Δασικών Υπηρεσιών του Υπουργείου Γεωργίας».

2. Τις διατάξεις του άρθρου 1 του Π.Δ. 94/93 «Καθορισμός αρμοδιοτήτων που διατηρούνται από τον Υπουργό και τις περιφερειακές αρχές ή όργανα διανομαρχιακού επιπέδου του Υπουργείου Γεωργίας (ΦΕΚ 40 ΤΑ/93).

3. Τις διατάξεις των άρθρων 253 και 254 παρ. 1, 2, 3, 4 του Ν.Δ. 86/69 «περί Δασικού Κώδικος» όπως αντικαταστάθηκαν με τα άρθρα 3 και 4 παρ. 5, 6, 7, 8 του Ν. 177/75 «περί αντικαταστάσεως και συμπληρώσεως διατάξεων τινών του Ν.Δ. 86/69 «περί Δασικού Κώδικος».

4. Την αριθ. 414985/29.11.85 κοινή απόφαση των Υφυπουργού Εθνικής Οικονομίας και Αναπληρωτή Υπουργού Γεωργίας «Μέτρα διαχείρισης της άγριας πτηνοπανίδας» (ΦΕΚ 757Β/85).

5. Την αριθ. 79793/3046/2.8.91 απόφαση του Αναπληρωτού Υπουργού Γεωργίας «Ίδρυση μονίμου καταφυγίου θηραμάτων στην ευρύτερη θέση «Αμυγδαλίτσα» περιοχής κοινοτήτων Μανιακίου, Μεταμορφώσεως Μεταξάδας, Φλεσσιάδας και Παπαφλέσσα Νομού Μεσσηνίας.

6. Την αριθ. 3793/94/10.1.95 αναφορά του Δασαρχείου Καλαμάτας με την οποία προτείνει την επέκταση των ορίων του ως ανωτέρω καταφυγίου θηραμάτων σε έκταση 3.500 στρεμμάτων με σκοπό την σε μεγαλύτερη έκταση προστασία, ανάπτυξη, αναπαραγωγή και εκμετάλλευση του θηραματικού κεφαλαίου και της άγριας πανίδας γενικά.

7. Τη σύμφωνη γνώμη της Δ/σεως Δασών.

8. Το γεγονός ότι από τις διατάξεις αυτής της απόφασης δεν προκαλείται δαπάνη εις βάρος του κρατικού προϋπολογισμού, αποφασίζουμε:

Εγκρίνουμε την επέκταση των ορίων, σε επιφάνεια 3.500 στρέμματα μερικώς δασοσκεπούς εκτάσεως, του μονίμου καταφυγίου θηραμάτων που ιδρύθηκε με την αριθ. 79793/3046/2.8.91 απόφαση του Αναπληρωτή Υπουργού Γεωργίας η οποία πληροί τις προϋποθέσεις προς κάλυψη των βασικών αναγκών του θηράματος σε ότι αφορά την ησυχία, τροφή και νερό, βρίσκεται στις θέσεις «Κοντογόνια» και «Κουφιέρος» περιοχής κοινότητος Παπαφλέσσα της ευρύτερης θέσης «Αμυγδαλίτσα» περιοχής κοινοτήτων Μανιακίου, Μεταμορφώσεως Μεταξάδας, Φλεσσιάδας και Παπαφλέσσα Νομού Μεσσηνίας και ορίζεται ως εξής:

Ανατολικά: Με αγροδασικό δρόμο από τη θέση «Χαλίκι Αηλιά» μέχρι συναντήσεώς του με τον κοινοτικό δρόμο «Μαργέλι - Παπαφλέσσα» τον οποίο ακολουθεί με κατεύθυνση προς Παπαφλέσσα μέχρι το συνοικισμό Άνω Παπαφλέσσα – Νεκροταφείο – θέση «Κοκκινιά».

Δυτικά: Από την πηγή «Άνω Κάναλος» ακολουθεί προς τα κατάντι το ρέμα «Κρυόρεμα» μέχρι της συναντήσεως του άκρου του Β.Δ. ορίου του ιδρυθέντος ως ανωτέρω καταφυγίου θηραμάτων.

Βόρεια: Από τη θέση «Κοκκινιά» κατευθεία γραμμή με κατεύθυνση με κατεύθυνση Ν.Α. μέχρι τη πηγή «Άνω Κάναλος».

Νότια: Με επαρχιακό δρόμο «Τουλούπα – Χάνι – Παπαφλέσσα» από τη θέση «Άγιος Γεώργιος – Ιωάννης» όπου το άκρο του Ν.Δ. ορίου του ιδρυθέντος ως ανωτέρω καταφυγίου μέχρι τη περιοχή «Άγιοι Απόστολοι». Στη συνέχεια ακολουθεί αγροδασικό δρόμο από «Αγίους Αποστόλους» μέχρι τη θέση «Χαλίκι – Αηλιά».

Απαγορεύουμε μέσα στην έκταση των 3.500 στρεμμάτων τη θήρα κάθε θηράματος για έξι (6) χρόνια.

Η δίωξη των επιβλαβών θηραμάτων ενεργείται σύμφωνα με τα άρθρα 254 παρ. 3 Ν.Δ. 86/69 όπως αντικαταστάθηκε με το άρθρο 4 παρ. 7 Ν. 177/75 και 3 της αριθ. 414985/29.11.1985 κοινής απόφασης της παρ. 4 της παρούσας απόφασης.

Οι παραβάτες τιμωρούνται με τις ποινές που προβλέπονται από τα άρθρα 287 παρ. 9 του Ν.Δ. 86/69 «περί Δασικού Κώδικος» ή 9 παρ. 3 της αριθ. 414985/29.11.85 κοινής ως ανωτέρω απόφασης «Μέτρα διαχείρισης της άγριας πτηνοπανίδας».

Η απόφαση αυτή να δημοσιευθεί στην Εφημερίδα της Κυβερνήσεως σύμφωνα με το άρθρο 253 Ν.Δ. 86/69 όπως αντικαταστάθηκε με το άρθρο 3 του Ν. 177/75 και θα ισχύει από το κυνηγετικό έτος 1995 – 1996.

Καλαμάτα, 26 Ιανουαρίου 1995

Ο Νομάρχης
ΚΩΣΤΑΣ ΣΤΑΦΥΛΑΣ

Αριθ. 35266/94 (10)

Υπαγωγή του προσωπικού της Κοινότητας Αριστοδημείου Ν. Μεσσηνίας στις διατάξεις του πρώτου μέρους του Ν. 1188/1981.

Ο ΝΟΜΑΡΧΗΣ ΜΕΣΣΗΝΙΑΣ

Έχοντας υπόψη:

1. Τις διατάξεις του άρθρου 3 παρ. 1 εδάφιο α' του Νόμου 1188/1981 περί κυρώσεως του Κώδικος «περί καταστάσεως προσωπικού οργανισμών Τοπ. Αυτ/σης» όπως τροποποιήθηκαν με τις όμοιες του άρθρου 30 του Π.Δ. 37Α/26.1.1986 και τις παραγράφους 2 και 3 του ως άνω άρθρου 3 του Ν. 1188/1981.

2. Την απόφαση του Κοιν. Συμβουλίου Αριστοδημείου αριθμός 7/15.3.94 περί υπαγωγής του Προσωπικού της Κοινότητας στις διατάξεις του Α' μέρους του Ν. 1188/1981.

3. Την σύμφωνη γνωμοδότηση του Υπηρεσιακού Συμβουλίου του άρθρου 34 §14 και 37 Ν. 2190/90 που διατυπώθηκε στο πρακτικό 2/28.11.94 σχετικά με την υπαγωγή του προσωπικού της ως άνω Κοινότητας στις διατάξεις του Α' μέρους του Ν. 1188/1981 και

4. Τα στοιχεία του φακέλλου, αποφασίζουμε:

Υπαγάγουμε στις διατάξεις του Α' μέρους του Ν. 1188/1981 το μόνιμο προσωπικό της Κοινότητας Αριστοδημείου γιατί συντρέχουν οι οικονομικές προϋποθέσεις που προβλέπονται από τις διατάξεις του άρθρου 3 του ανωτέρω Νόμου.

Από τις διατάξεις της απόφασης αυτής προκύπτει για την κοιν. Αριστοδημείου δαπάνη ύψους 2.700.000 δρχ. περίπου για το έτος 1995.

Η παρούσα να δημοσιευθεί στην Εφημερίδα της Κυβερνήσεως.

Καλαμάτα, 24 Ιανουαρίου 1995

Ο Νομάρχης
ΚΩΣΤΑΣ ΣΤΑΦΥΛΑΣ

Αριθ. 01/765 (11)

Τροποποίηση και Προσαρμογή Ο.Ε.Υ. της Κοινότητας Πευκοχωρίου Ν. Χαλκιδικής».

Ο ΝΟΜΑΡΧΗΣ ΧΑΛΚΙΔΙΚΗΣ

Έχοντας υπόψη:

1. Τις διατάξεις του Ν. 1188/81, του Ν. 1586/86 και του Π.Δ. 37α/87, του Π.Δ. 22/90 Ν. 2190/94.

2. Την αρ. 76/94 απόφαση του Κοινοτικού Συμβουλίου Πευκοχωρίου που αφορά την τροποποίηση του Οργανισμού Εσωτερικής Υπηρεσίας της Κοινότητας.

3. Τη σύμφωνη γνωμοδότηση του Υπηρεσιακού Συμβουλίου του άρθρου 5 του Ν. 1188/81 όπως διατυπώθηκε στο πρακτικό του Υπηρεσιακού Συμβουλίου της 13/12/94.

4. Τις διατάξεις του Π.Δ. 323/89, Ν. 2218/94 & 2240/94.

5. Τον οικείο φάκελλο του Ο.Ε.Υ.

6. Την 959/84 απόφασή μας περί Μεταβίβασης αρμοδιότητας υπογραφής της διοικητικής πράξης, αποφασίζουμε:

Έγκρίνουμε όπως έχει την αρ. 76/27.10.94 απόφαση του Κοινοτικού Συμβουλίου Πευκοχωρίου με την οποία τροποποιείται ο Οργανισμός Εσωτερικής Υπηρεσίας της Κοινότητας, σύμφωνα με τον οποίο στο εξής η διάρθρωση των θέσεων του προσωπικού αυτής κατά θέσεις, κατηγορίες, κλάδους και βαθμούς να έχει ως κατωτέρω:

Α' Μόνιμο Προσωπικό.

1. ΘΕΣΕΙΣ ΔΙΟΙΚΗΤΙΚΟΥ ΠΡΟΣΩΠΙΚΟΥ.

α) Κατηγορία Δ.Ε.

Κλάδος Δ.Ε. Διοικητικού

Τρείς (3) Θέσεις γραμματέων με βαθμό Δ-Α.

β) Κατηγορία ΔΕ - Κλάδος ΔΕ 23 Ειδικού προσωπικού τρείς (3) θέσεις υπαλλήλων ειδικού προσωπικού με βαθμό Δ-Α.

γ) Κατηγορία ΔΕ - Κλάδος ΔΕ 29 οδηγών.

Δύο (2) θέσεις οδηγών με βαθμό Δ-Α.

δ) Κατηγορία ΥΕ - Κλάδος ΥΕ16.

Τρείς (3) Θέσεις Υδρονομέα με βαθμό Ε-Β.

Δύο (2) Θέσεις εργατών καθαριότητας Ε-Β.

Μία (1) θέση εργάτη Κήπων - Δενδροστοιχειών Ε-Β.

Δύο (2) θέσεις εργατών συντηρητών Βιολ. Σταθμού με βαθμό Ε-Β.

Β' ΘΕΣΕΙΣ ΠΡΟΣΩΠΙΚΟΥ ΠΡΟΣΩΡΙΝΩΝ ΘΕΣΕΩΝ

(Σύμφωνα με το άρθρο 329 Ν. 1188/81 άρθρο 2 Ν. 1476/84 και κοινή υπουργική απόφαση ΔΙΠΙΔ/Φ. 42/24/11.440/31.12.86).

α. Κατηγορία ΥΕ - Κλάδος ΥΕ 16 προσωπικού καθαριότητας με βαθμό Ε-β.

Μιά (1) θέση εργάτη καθαριότητας.

Γ' ΘΕΣΕΙΣ ΠΡΟΣΩΠΙΚΟΥ ΙΔΙΩΤΙΚΟΥ ΔΙΚΑΙΟΥ ΑΟΡΙΣΤΟΥ ΧΡΟΝΟΥ

(Σύμφωνα με το άρθρο 5Ν 1874/90).

α. Μιά (1) θέση εργάτου καθαριότητας με βαθμό Ε-Β.

β. Μιά (1) θέση καθαρίστριας με βαθμό Ε-Β.

γ. Μιά (1) θέση οδηγού με βαθμό Δ-Α.

Το προσωπικό της Κοινότητας έχει το οργανικό σχήμα της Γραμματείας υπό μορφή τμήματος Προϊστάμενος του οποίου ορίζεται υπάλληλος της Κοινότητας της κατηγορίας Δ.Ε. με βαθμό Α, Β ή Γ, σύμφωνα με τις ισχύουσες διατάξεις.

Κατά τα λοιπά ισχύει η 2/88 απόφαση του Κοινοτικού συμβουλίου.

Από τις διατάξεις της απόφασης αυτής δεν προκαλείται δαπάνη, προς το παρόν, στον προϋπολογισμό της Κοινότητας μέχρι της προσλήψεως του προσωπικού.

Η απόφαση αυτή να δημοσιευθεί στην Εφημερίδα της Κυβέρνησης.

Πολύγυρος, 26 Ιανουαρίου 1995

Με εντολή Νομάρχη
Η Διευθύντρια
ΕΛ. ΠΡΩΤΟΓΕΡΟΥ

ΔΙΟΡΘΩΣΕΙΣ ΣΦΑΛΜΑΤΩΝ

(12)

Στη Φ.41/54/17.1.95 Απόφαση του Υπουργού Υγείας, Πρόνοιας και Κοινωνικών Ασφαλίσεων «Έγκριση διάθεσης ενσήμων από το Δικηγορικό Σύλλογο Αθηνών καθώς και τα Ταμεία Προνοίας Πειραιά και Θεσσαλονίκης», που δημοσιεύθηκε στο ΦΕΚ 34/20.1.95 (Τεύχος Β') γίνονται οι παρακάτω συμπληρώσεις:

Στη σελίδα 302, στήλη Β, στην τέταρτη σειρά του πρώ-

του εδαφίου της παραγράφου 1 του άρθρου 1 της Απόφασης, μετά τη συντομογραφία «Ν» προστίθεται η συντομογραφία «Δ».


Στην ίδια σελίδα και στήλη, στην τελευταία σειρά του δεύτερου εδαφίου της παραγράφου 1 του άρθρου 1, μετά τη λέξη «Κ.Ε.Α.Δ.», να προστεθούν οι παρακάτω λέξεις: «για το Ταμείο Προνοίας Πειραιά, το ποσό των 750.000 δρχ.».

(Από το Υπ. Υγείας, Πρόνοιας και Κοιν. Ασφαλίσεων)

(13)

Στην υπουργική απόφαση «περί καθορισμού ζωνών προστασίας αρχ/κού χώρου Αλόπης» που δημοσιεύθηκε στο ΦΕΚ 964/τ.Β/23.12.94 προστίθεται το παραλειφθέν τοπογραφικό διάγραμμα, που έχει ως εξής:

(Από το Υπ. Πολιτισμού)

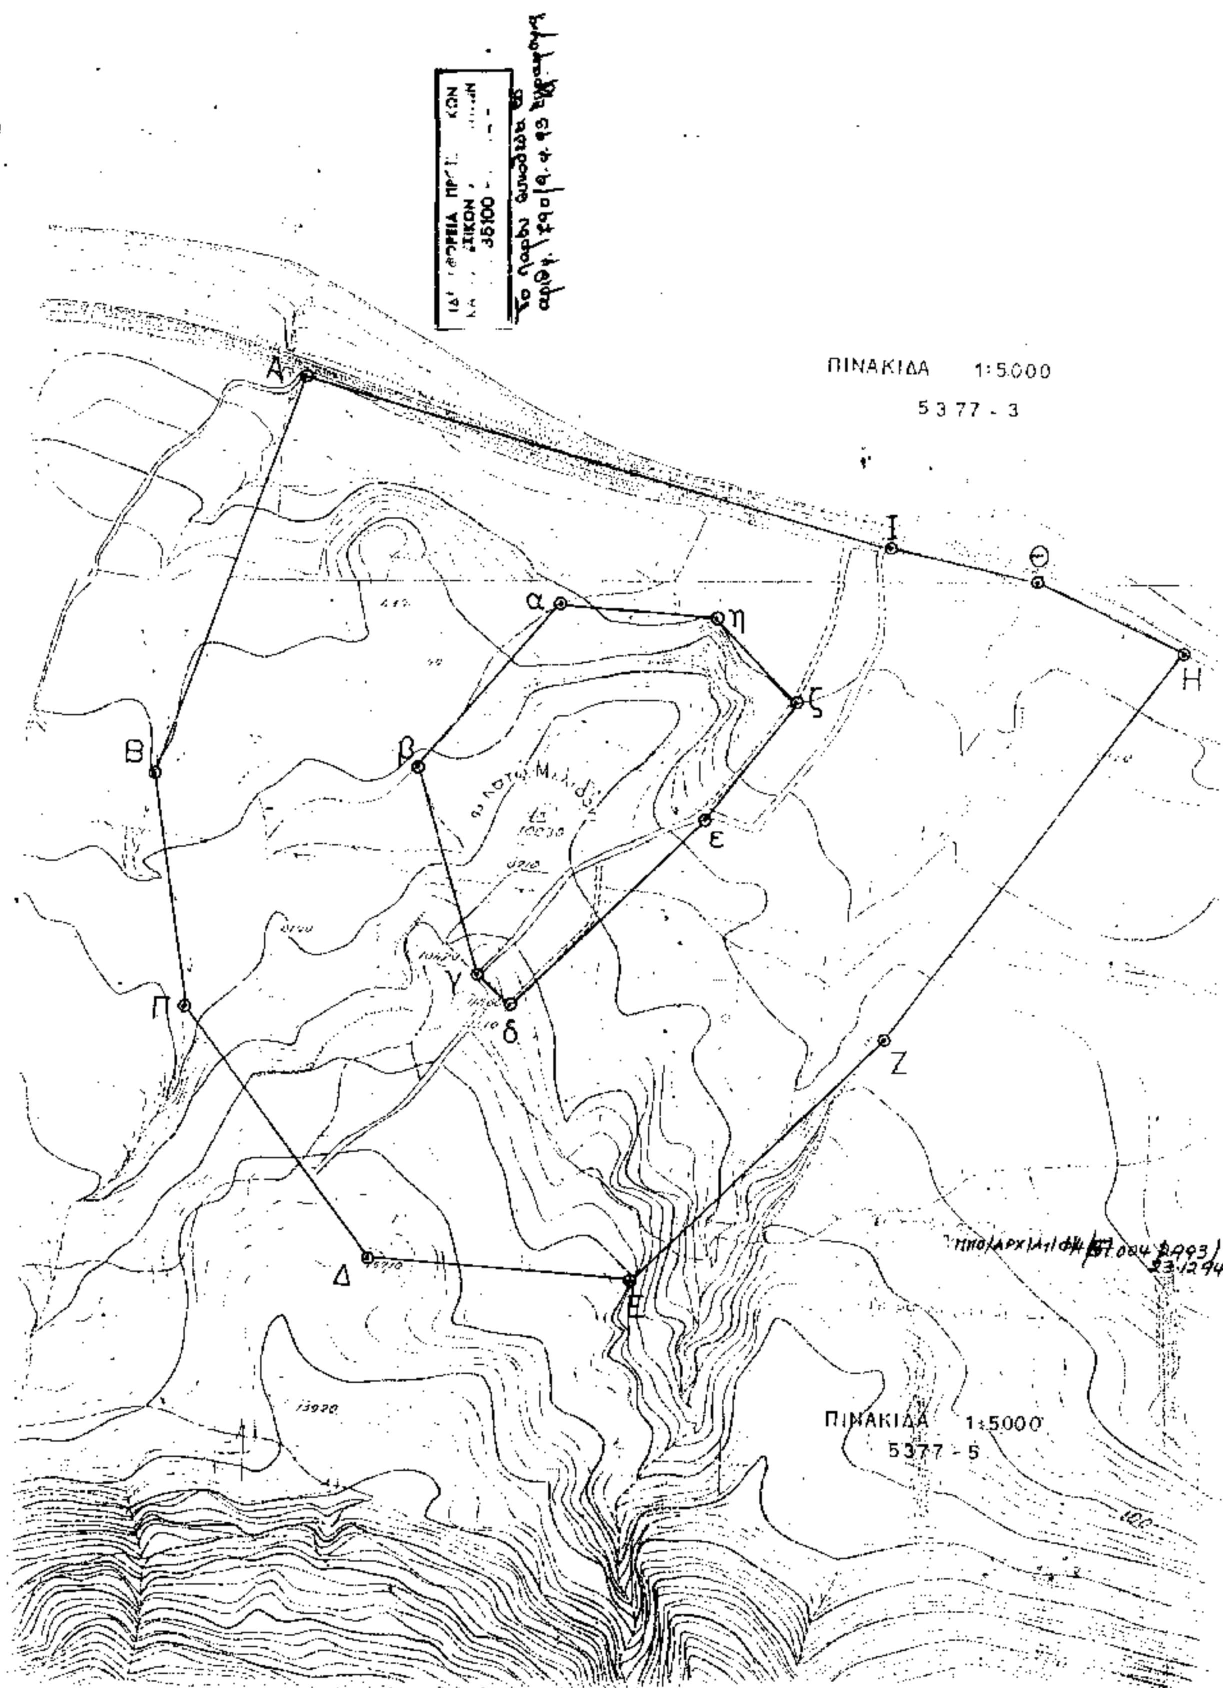

ΠΙΝΑΚΙΔΑ 1:5.000
5377 - 3
Α
Β
Π
Δ
Ε
Ζ
Η
Θ
Ι
α
β
γ
δ
ε
ζ
η
ΠΙΝΑΚΙΔΑ 1:5.000
5377 - 5